


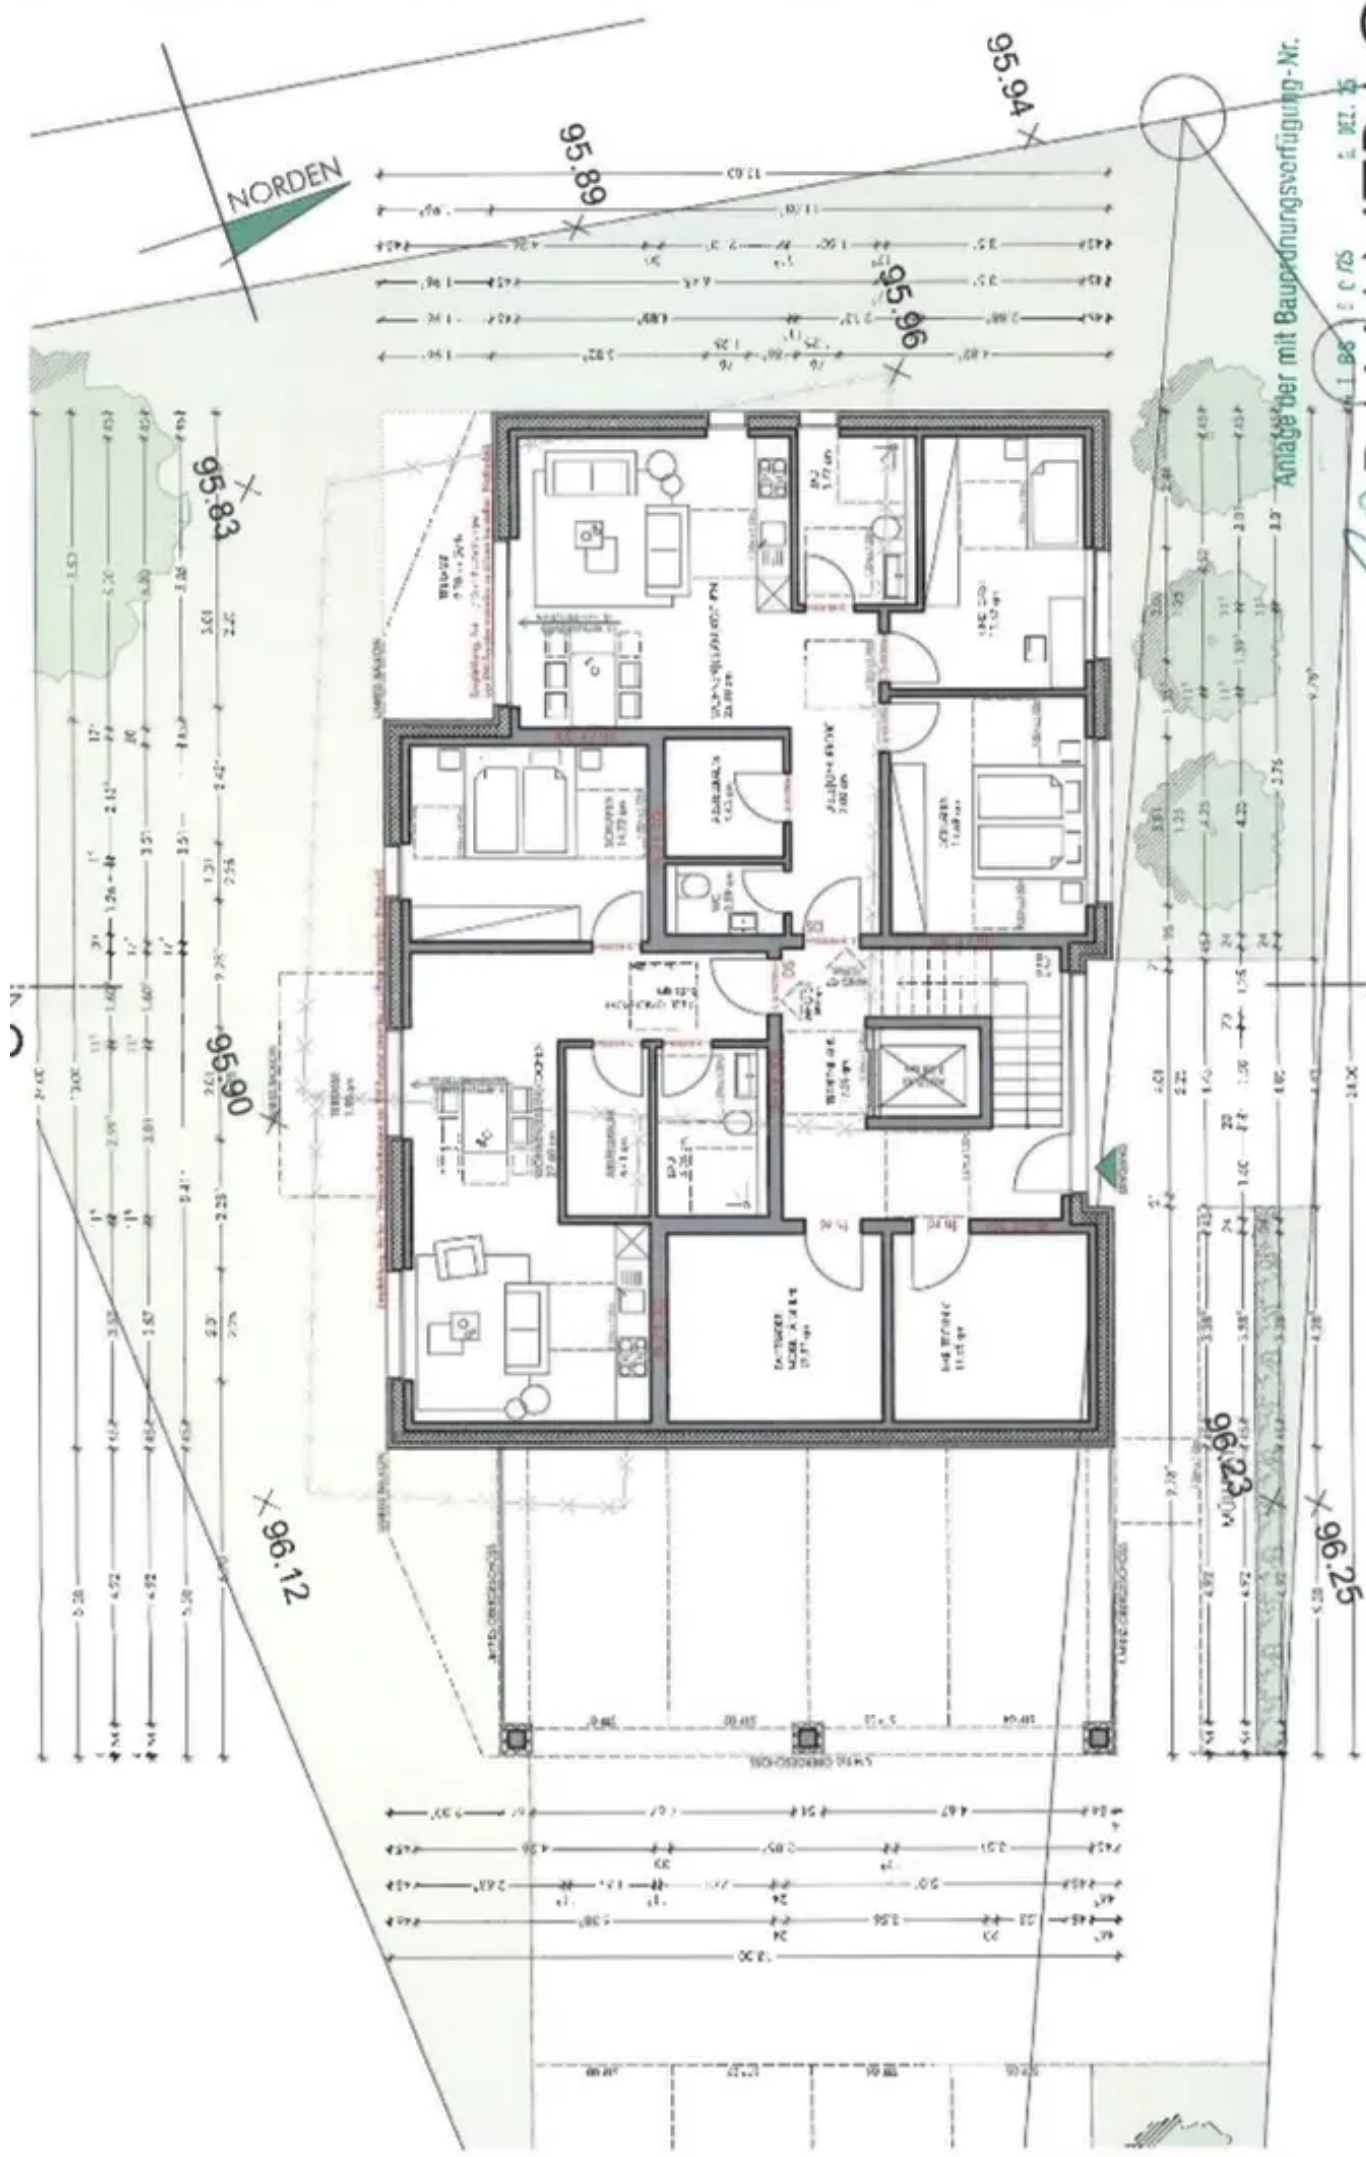

Anlage über mit Bauplanungsverfügung - Nr.

BAUANTRAG

14.04.2025

BAUHERRSCHAFT

PlanArt Architekten Bielefeld