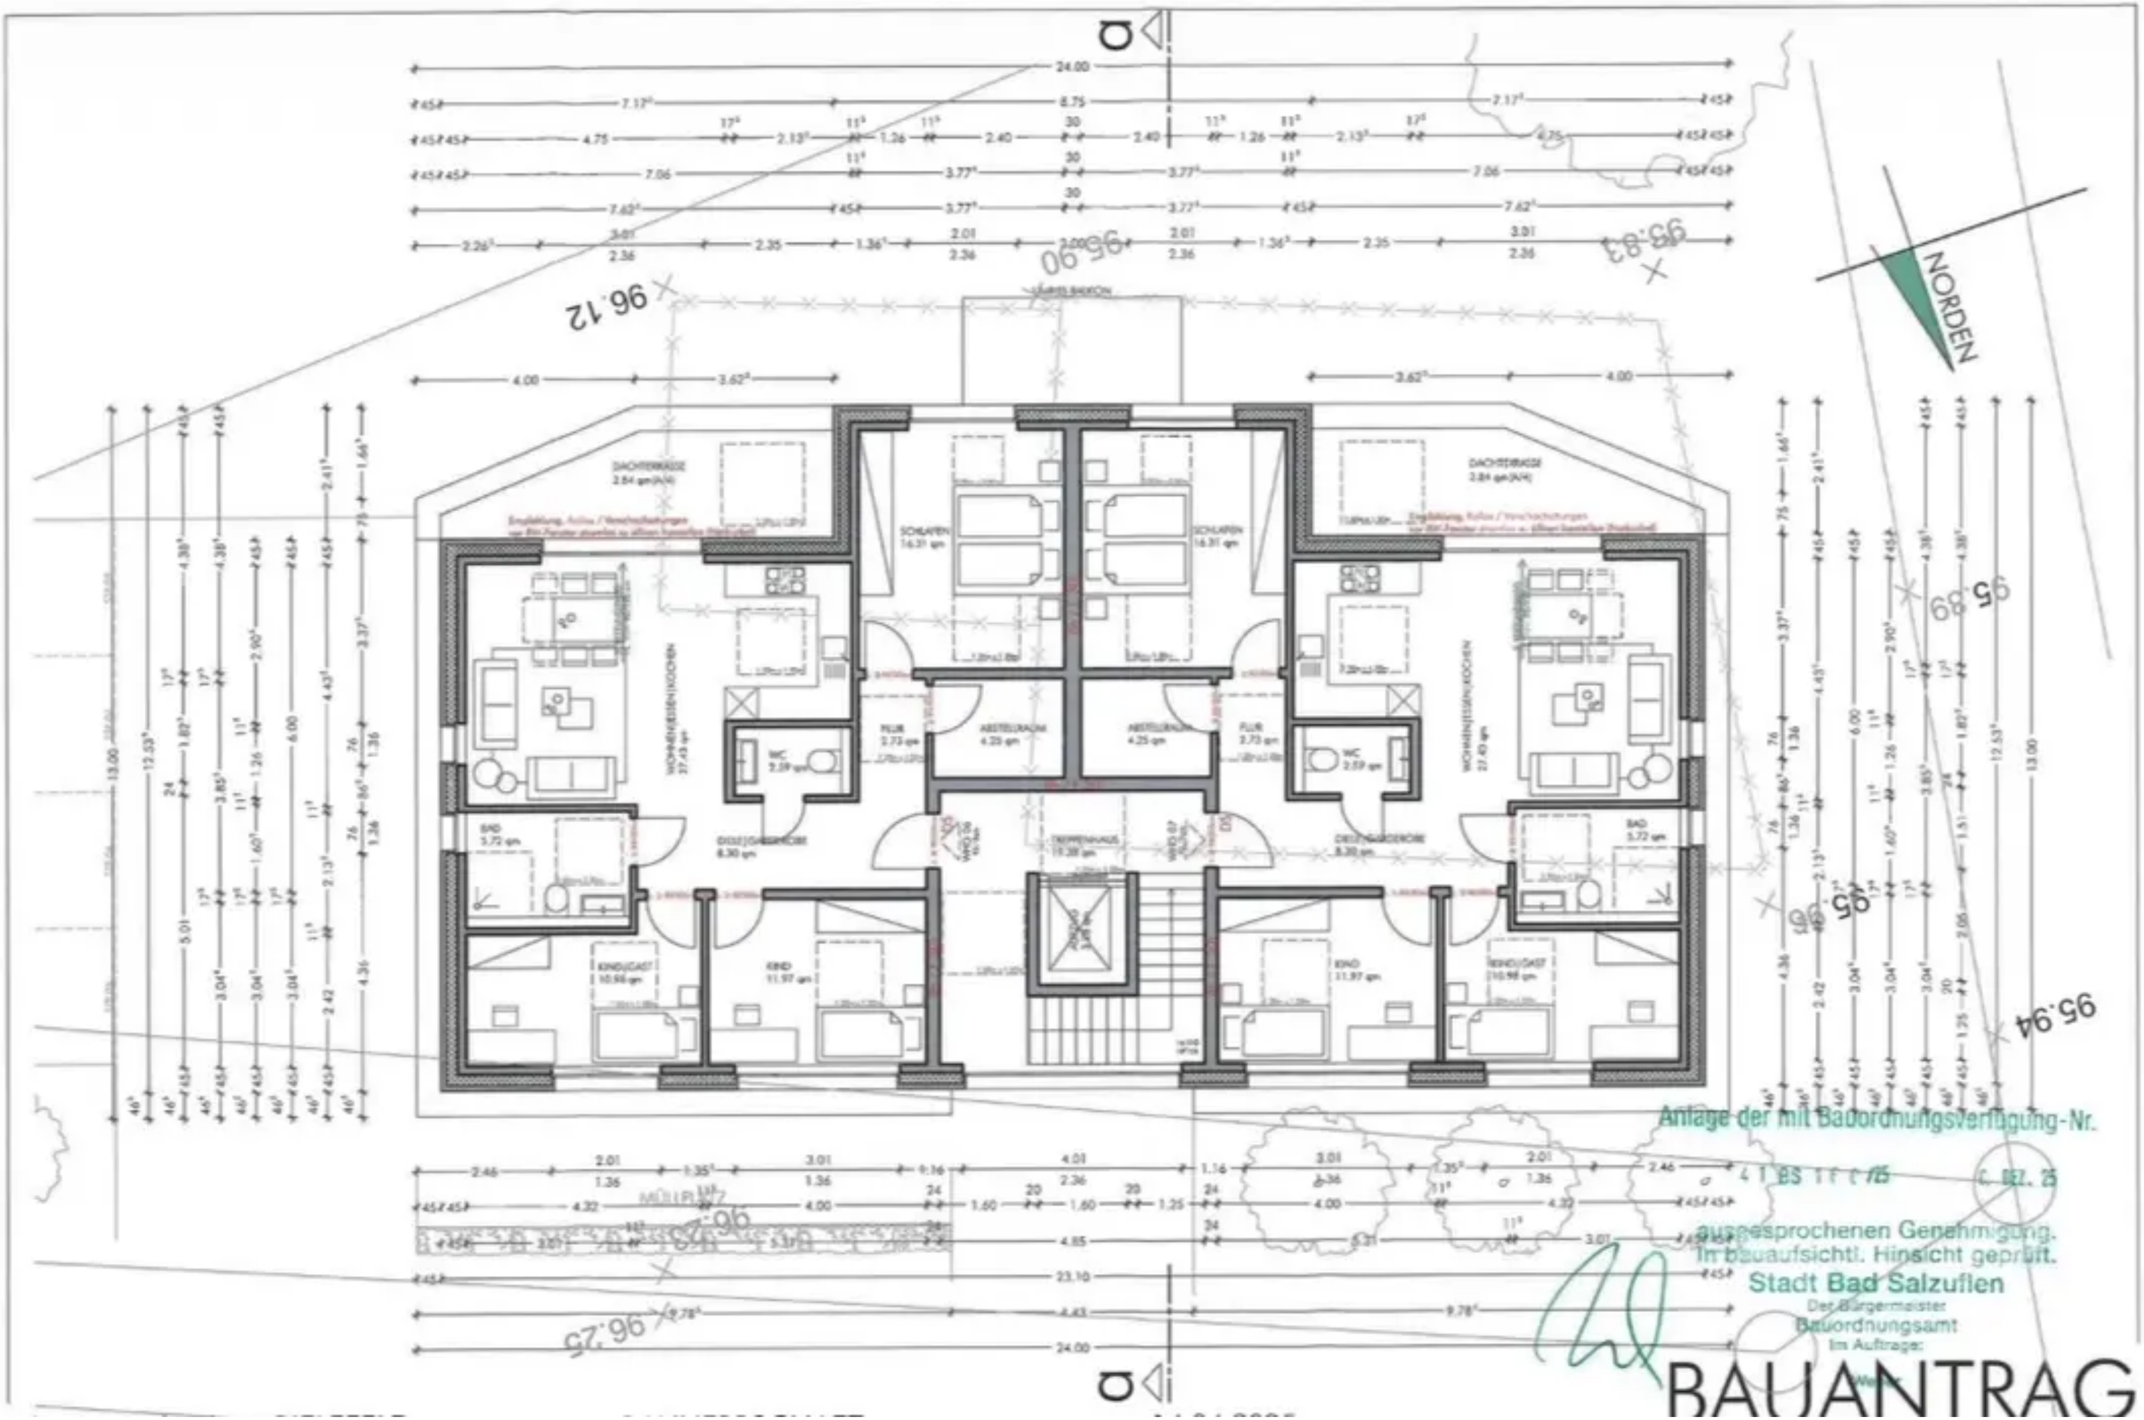
NORDEN
96.12
95.90
93.83
95.89
95.96
95.94
96.25
DACHTERRASSE 2.84 qm (A/4)
SCHLAFEN 16.31 qm
WOHNEN/ESSEN/KOCHEN 27.43 qm
WC 2.59 qm
FLUR 3.73 qm
ABSTELLRAUM 4.25 qm
DIELE/GARDEROBE 8.30 qm
TREPPENHAUS
BAD 5.72 qm
KIND/GAST 10.98 qm
KIND 11.97 qm
Anlage der mit Bauordnungsverfügung-Nr.
ausgesprochenen Genehmigung.
In bauaufsichtl. Hinsicht geprüft.
Stadt Bad Salzuflen
Der Bürgermeister
Bauordnungsamt
Im Auftrage:
BAUANTRAG